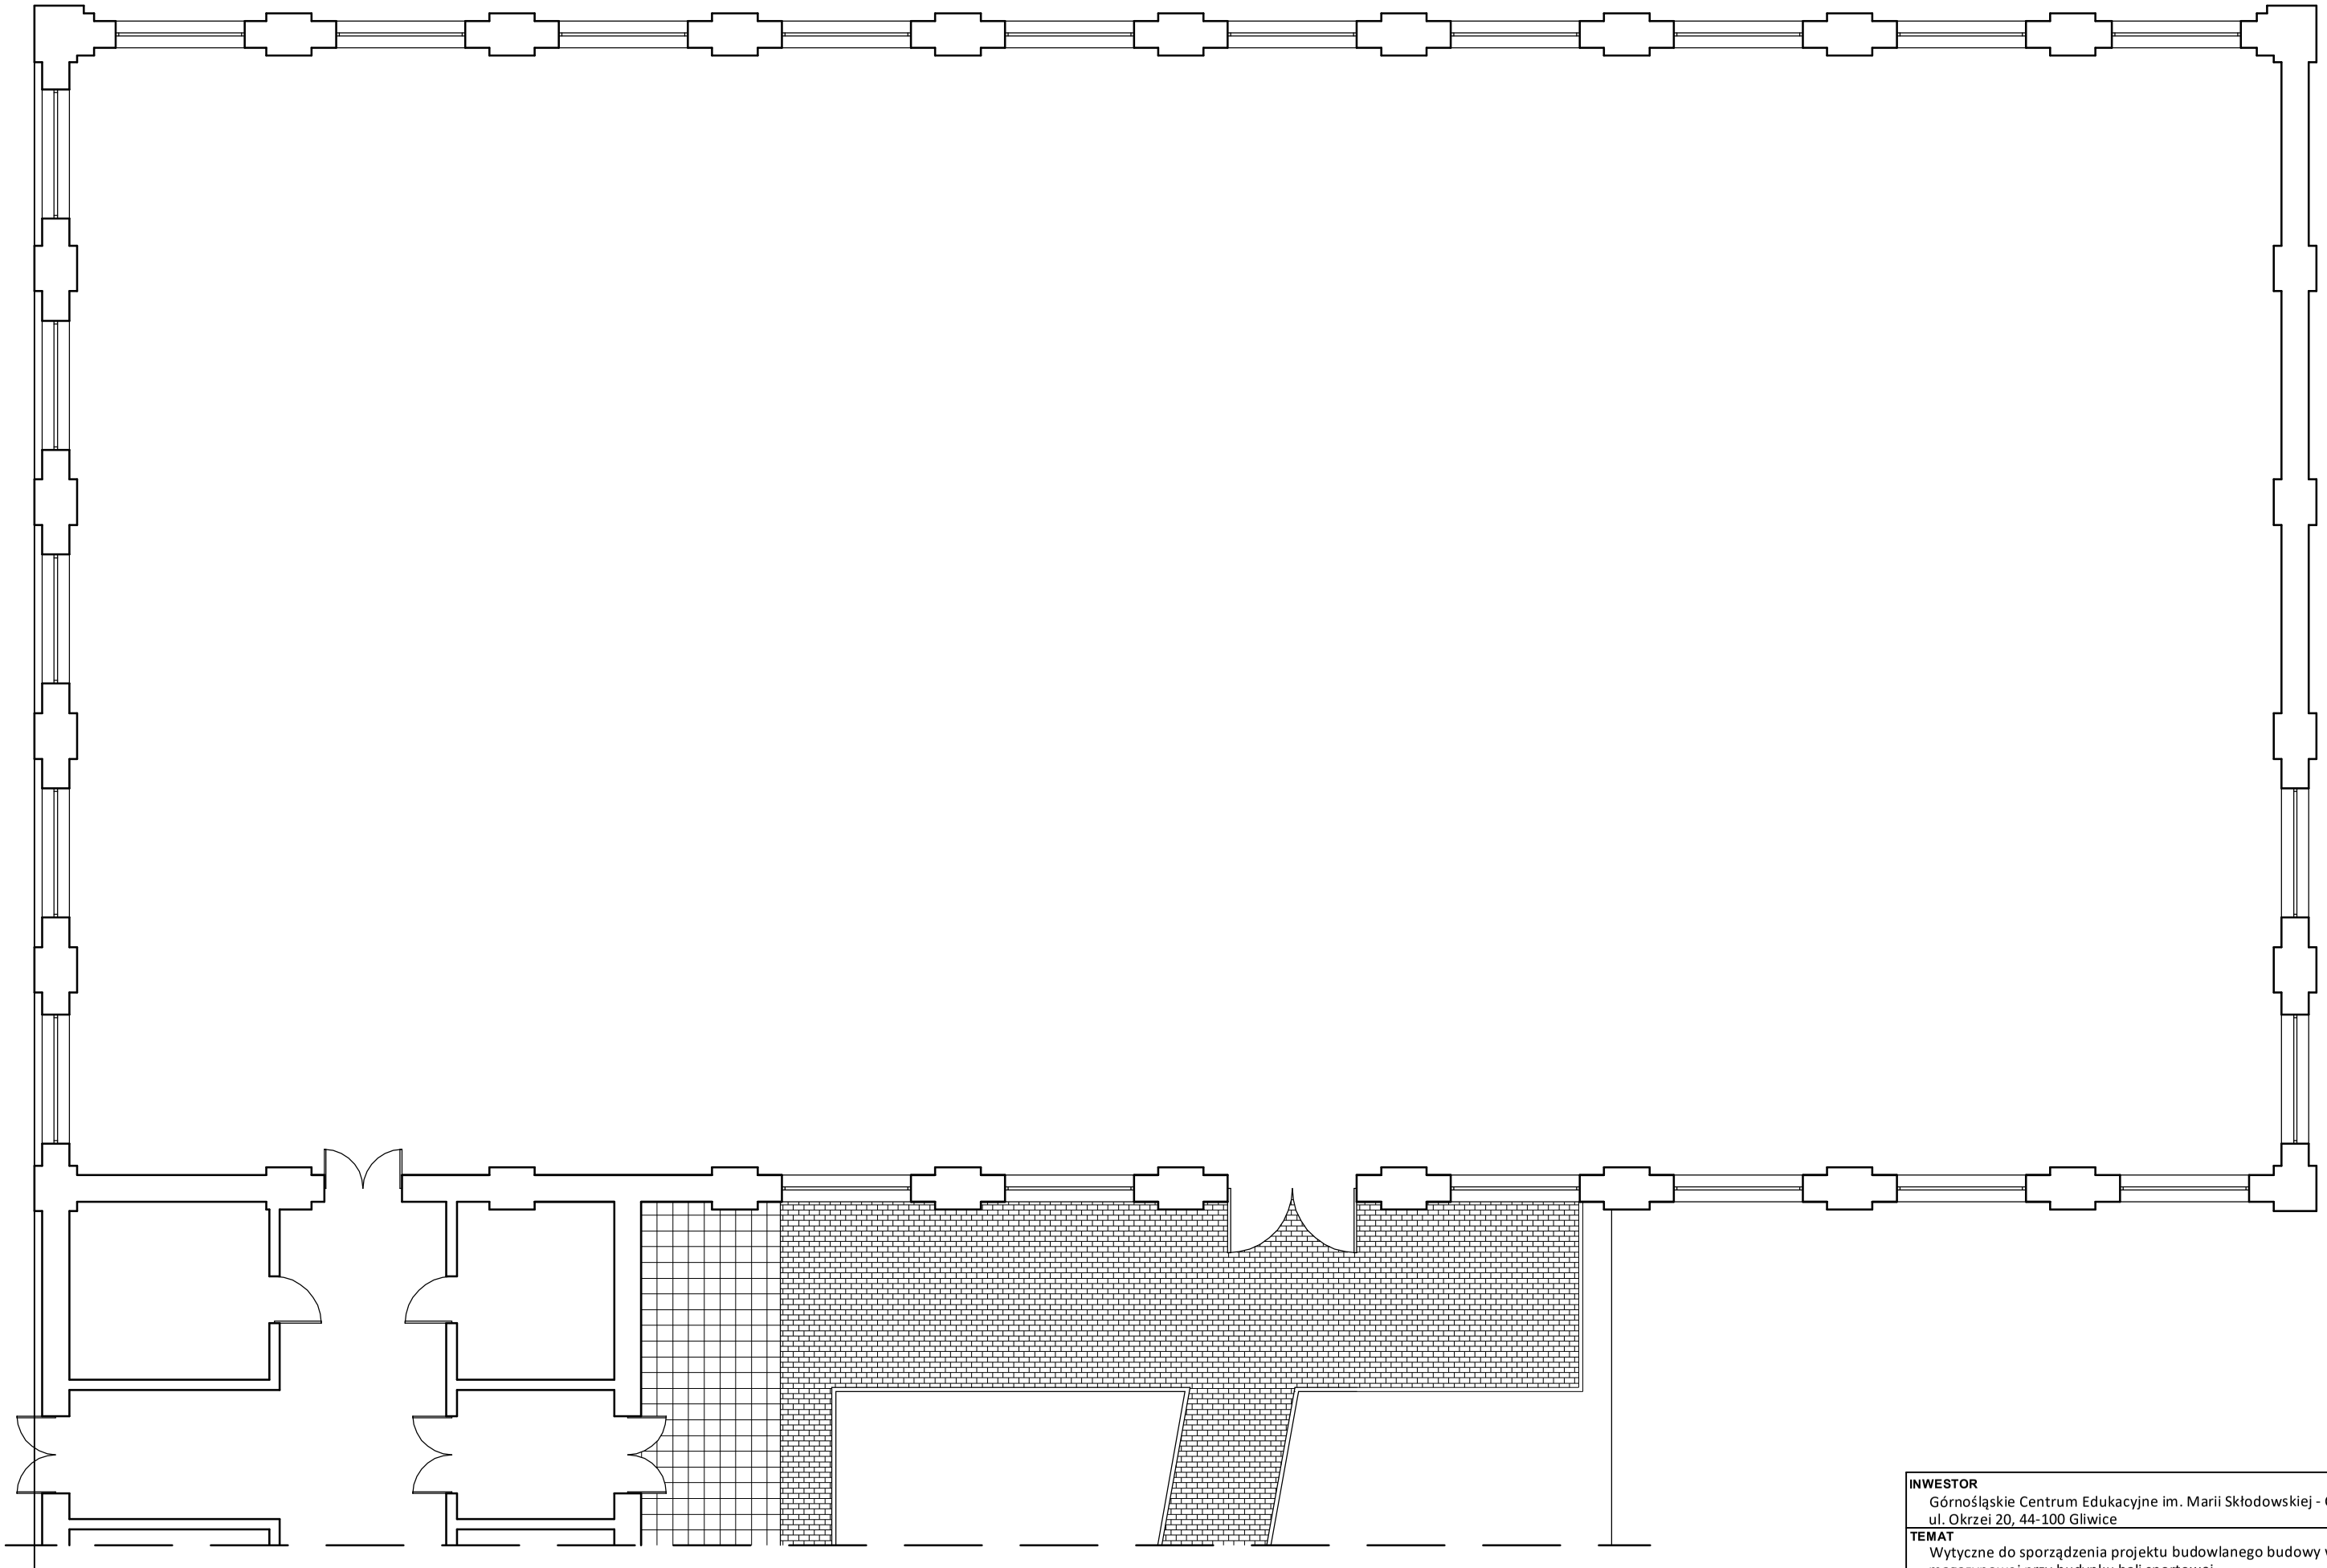

INWESTOR Górnośląskie Centrum Edukacyjne im. Marii Skłodowskiej - Curie, ul. Okrzei 20, 44-100 Gliwice	
TEMAT Wytyczne do sporządzenia projektu budowlanego budowy wiaty magazynowej przy budynku hali sportowej	
ADRES ul. Okrzei 20, 44-100 Gliwice	**DATA** 03.2022r. **NR RYS.** A/01
Rzut terenu - stan istniejący	